





ProjeCenter

www.ProjeCenter.ir

 | [@projecenter](https://www.instagram.com/projecenter)

 | [@projecenter_ir](https://www.instagram.com/projecenter_ir)

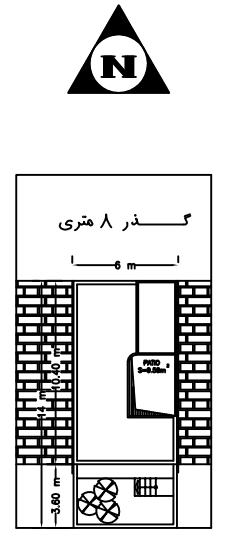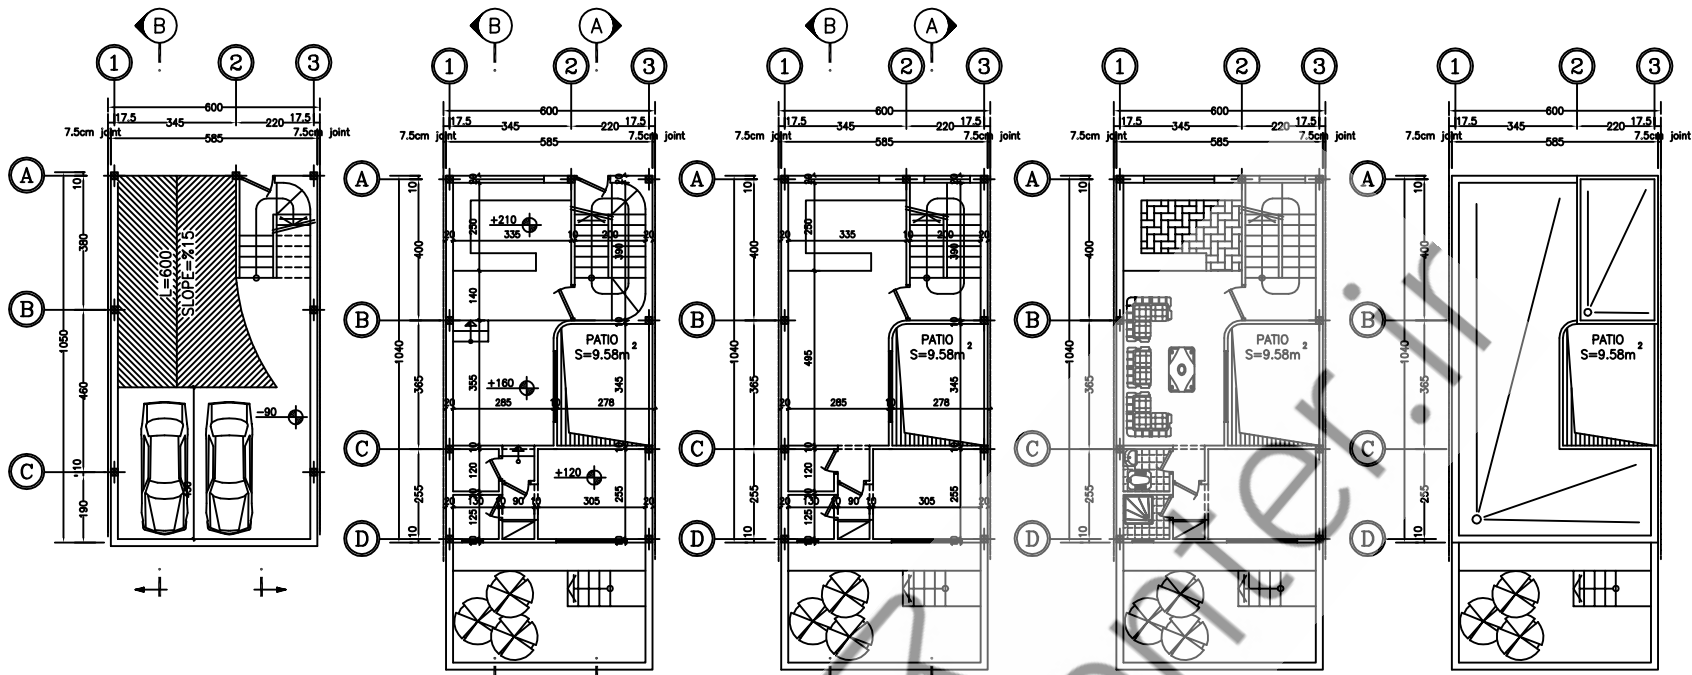

BASEMENT PLAN
SC. 1:100


GROUND PLAN
SC. 1:100

TYPICAL PLAN
SC. 1:100

FURNITURE PLAN
SC. 1:100


ROOF PLAN
SC. 1:100

SITE PLAN
SC. 1:200

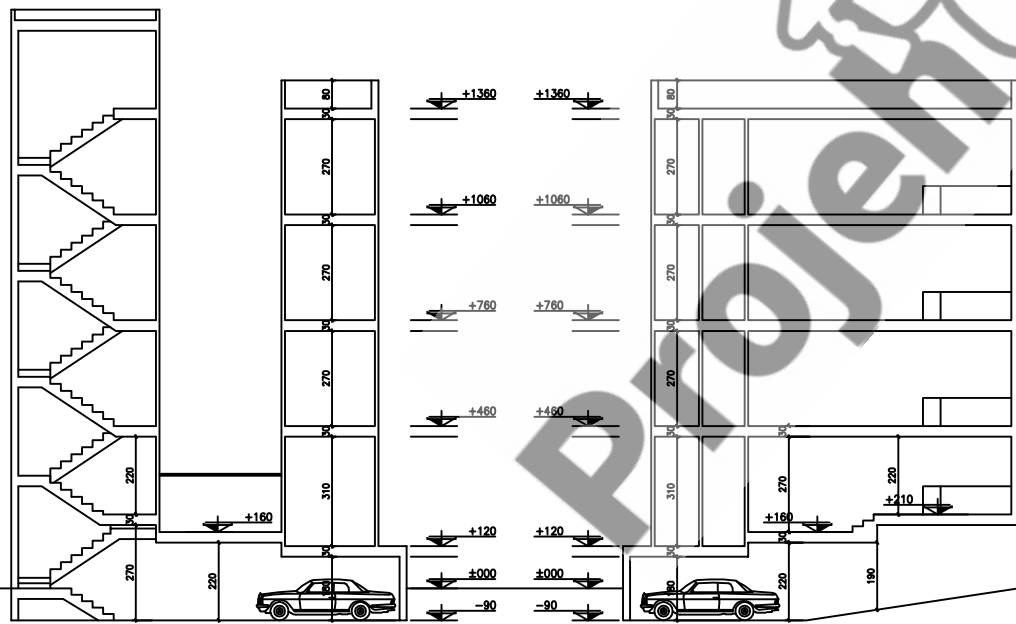

SECTION A-A
SC. 1:100

SECTION B-B
SC. 1:100

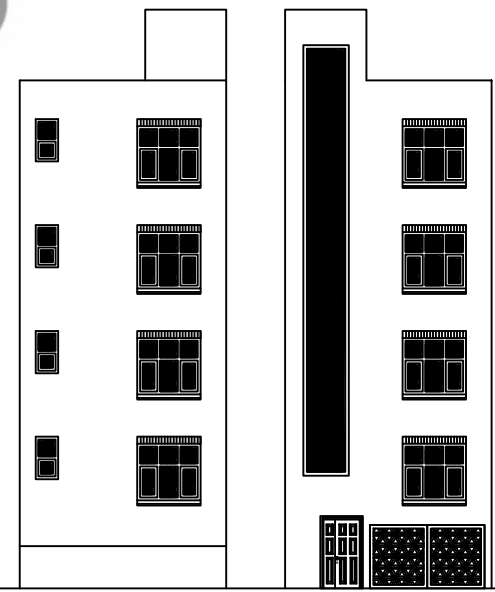

SOUTH ELEVATION
SC. 1:100

NORTH ELEVATION
SC. 1:100

اطلاعات نقشه

شهرداری منطقه:
نوسازی و توسعه در منطقه: تخریب و نوسازی
نام پلاک:
پلاک متعلقه:
شماره پرونده:
مساحت زمین طبق سند: 84.00 تراکم: 120% مساحت زمین پس از اصلاحی: 84.00
زیربنا: موجود
مورد تقاضا:

حقوقات	مکانی	تاری	راه پله	پارکینگ	جمع
تراکم				9.50	82.00
مجموع					283.60

پارکینگ مورد نیاز: جمع لازم: 283.60
کسری پارکینگ:

ORDER BY


PROJECT
موضوع: **SUBJECT**
محل: **1:100**
1:200

توضیحات:
پاسپورت اجرا پوشانده میشود.